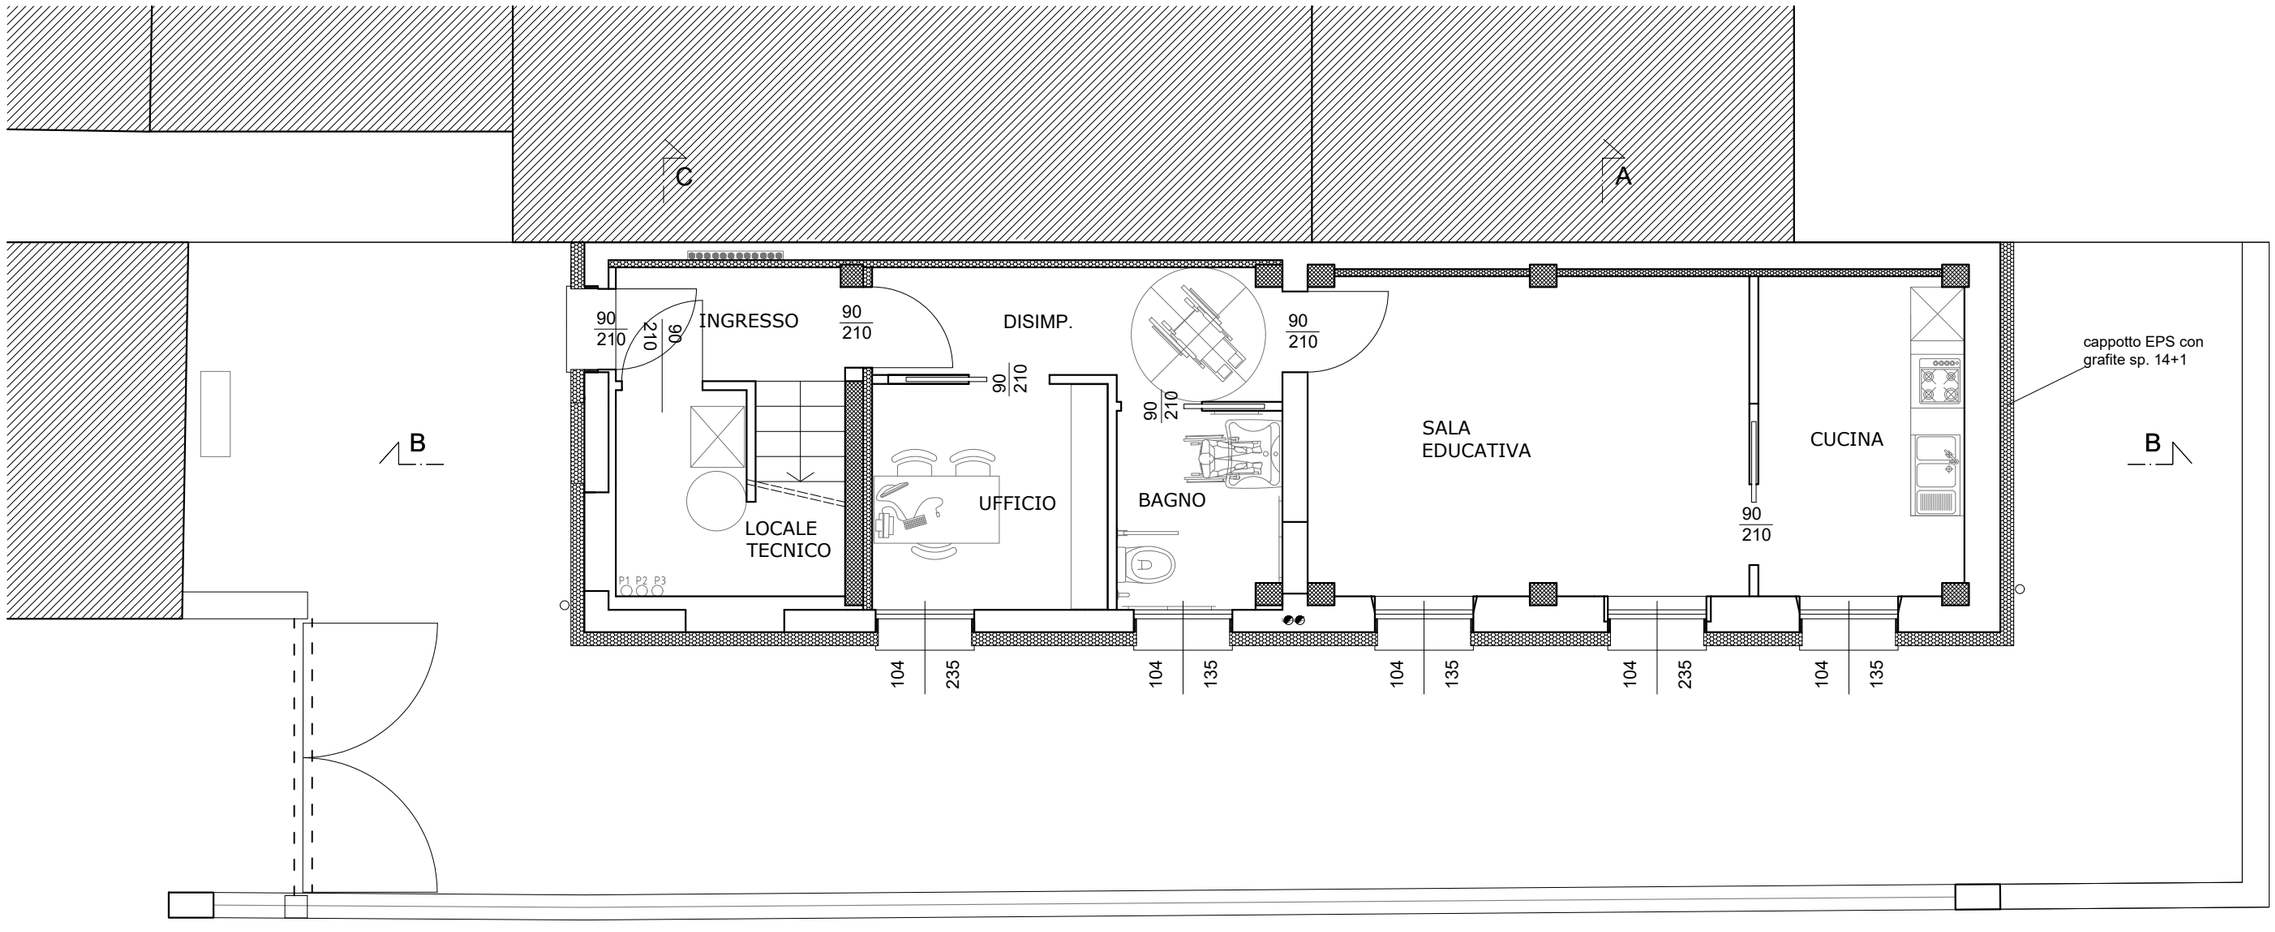


C PIANTA PIANO TERRA A